


Para más información, visite www.aticahomestoledo.es

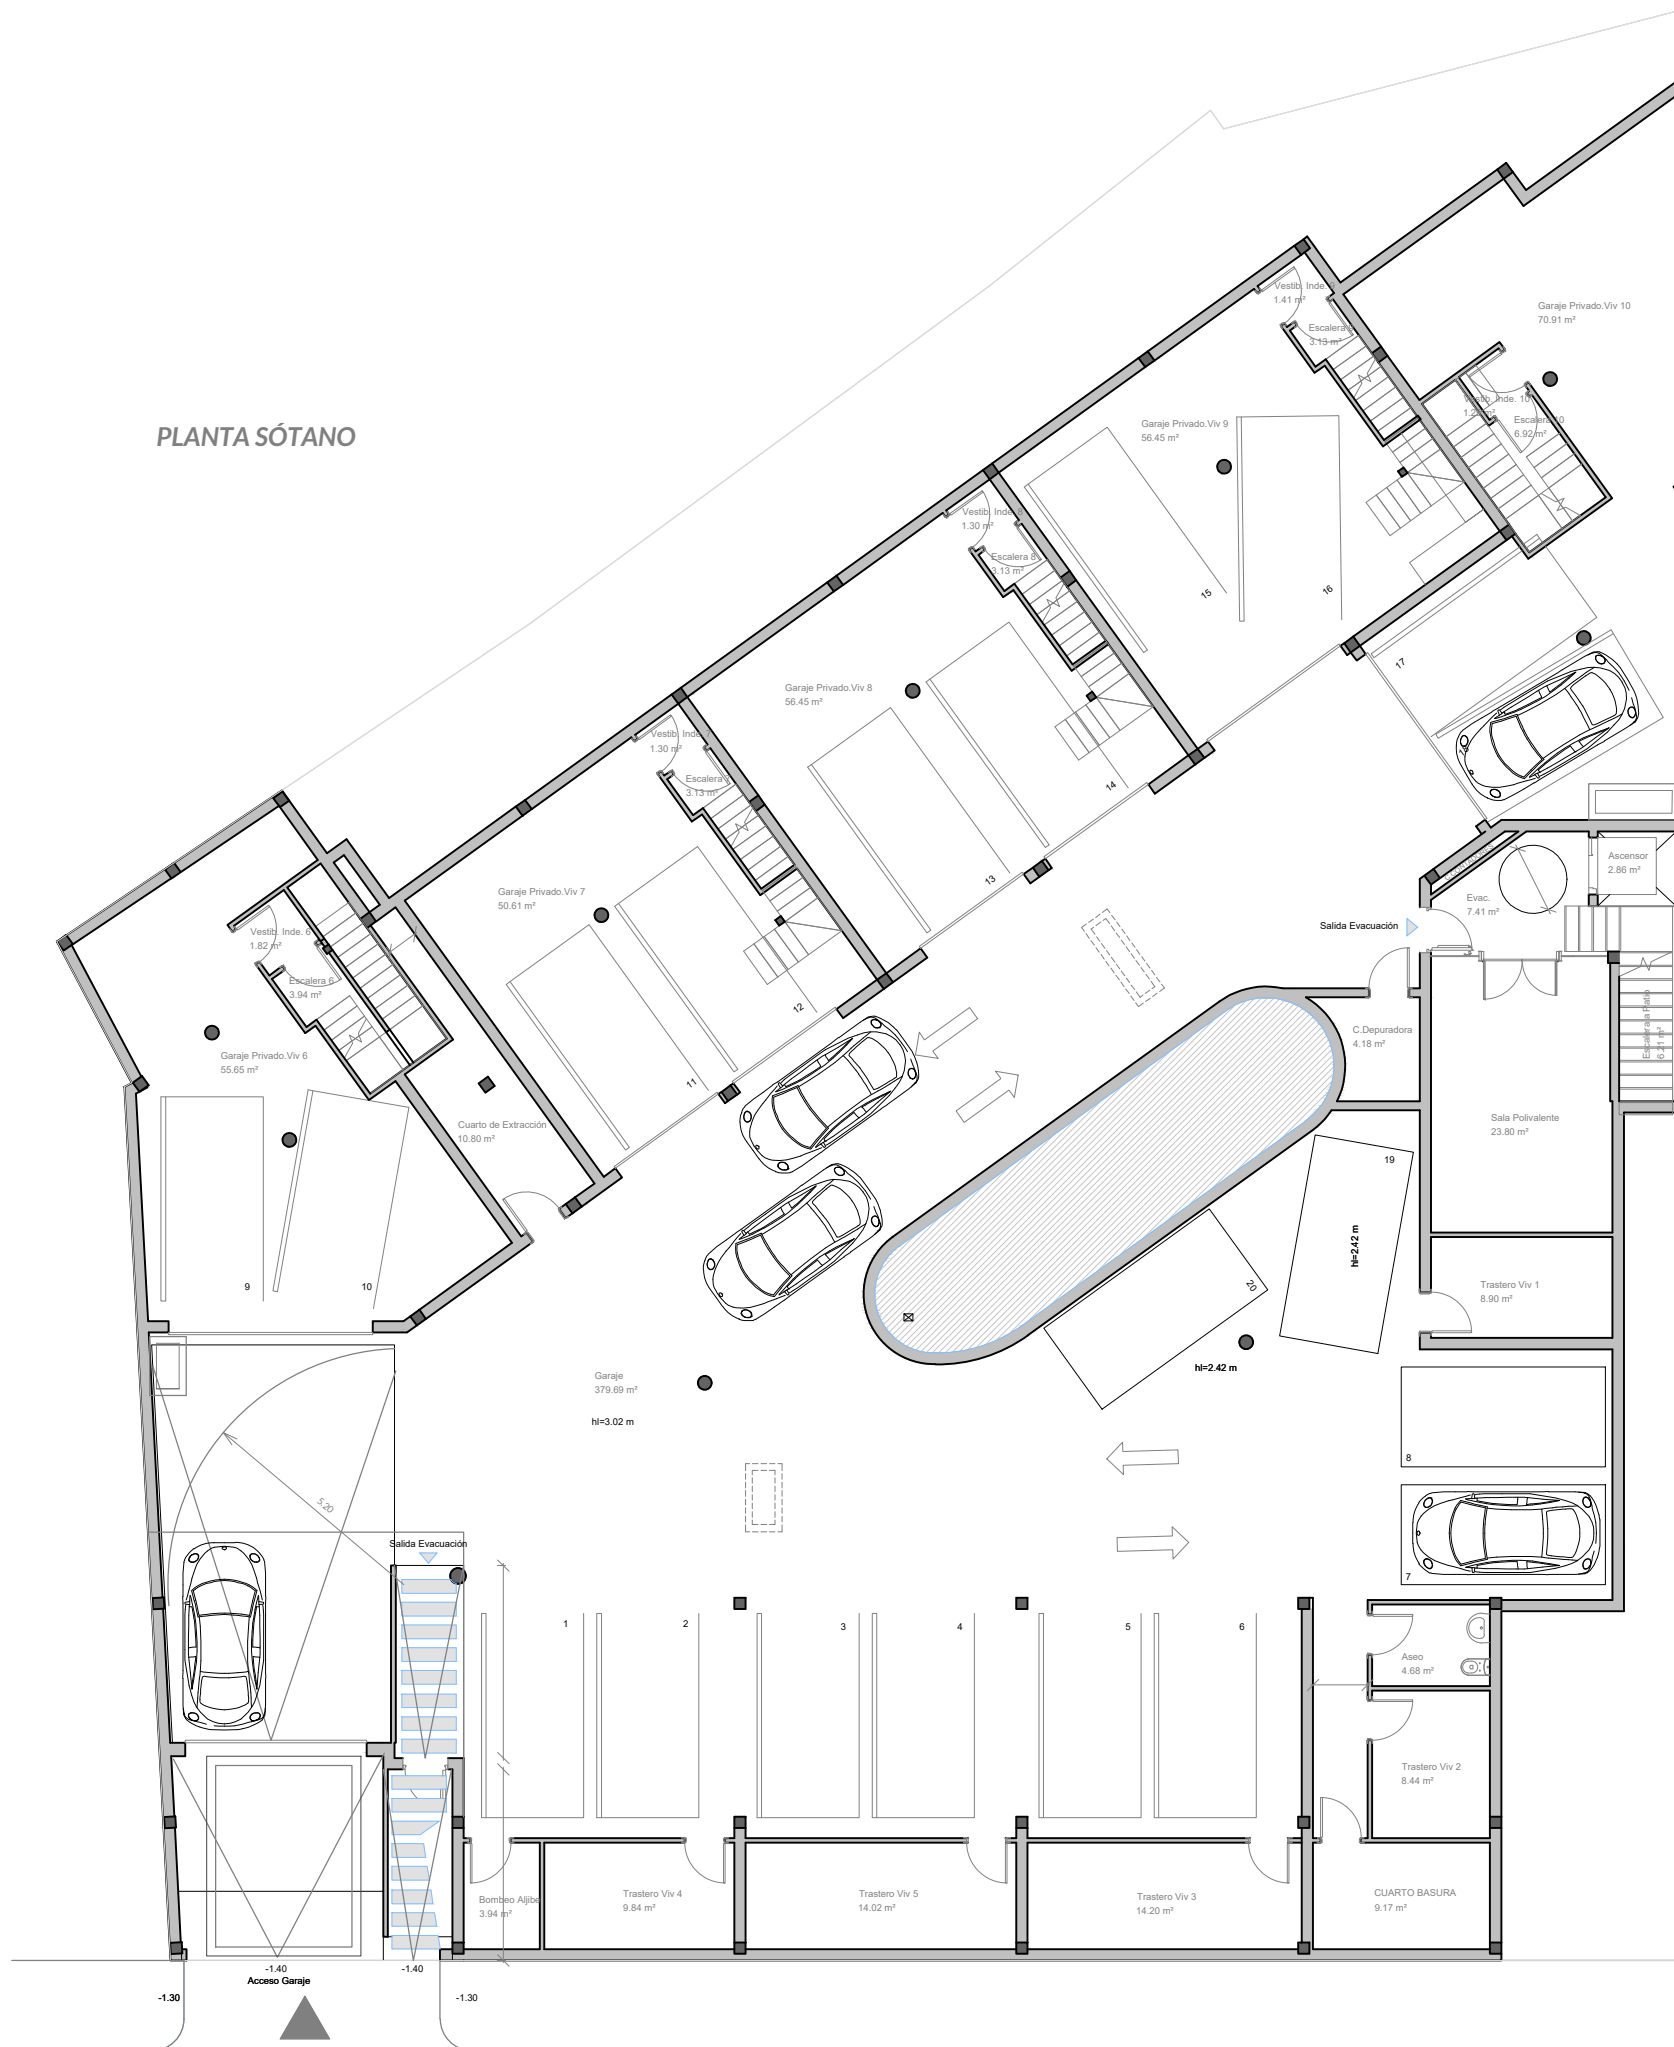

PLANTA SÓTANO



ACCESO A GARAJE

PASEO DE LOS CANONIGOS

*Las superficies y características definidas en la presente ficha son orientativas, y no suponen carácter contractual alguno. Las mismas podrán sufrir variación durante la obra, según determine la Dirección Facultativa de la misma.